


■ 宿泊棟

1F のとふれあい文化センター 平面図

■ 文化ホール棟

■ ふれあい棟

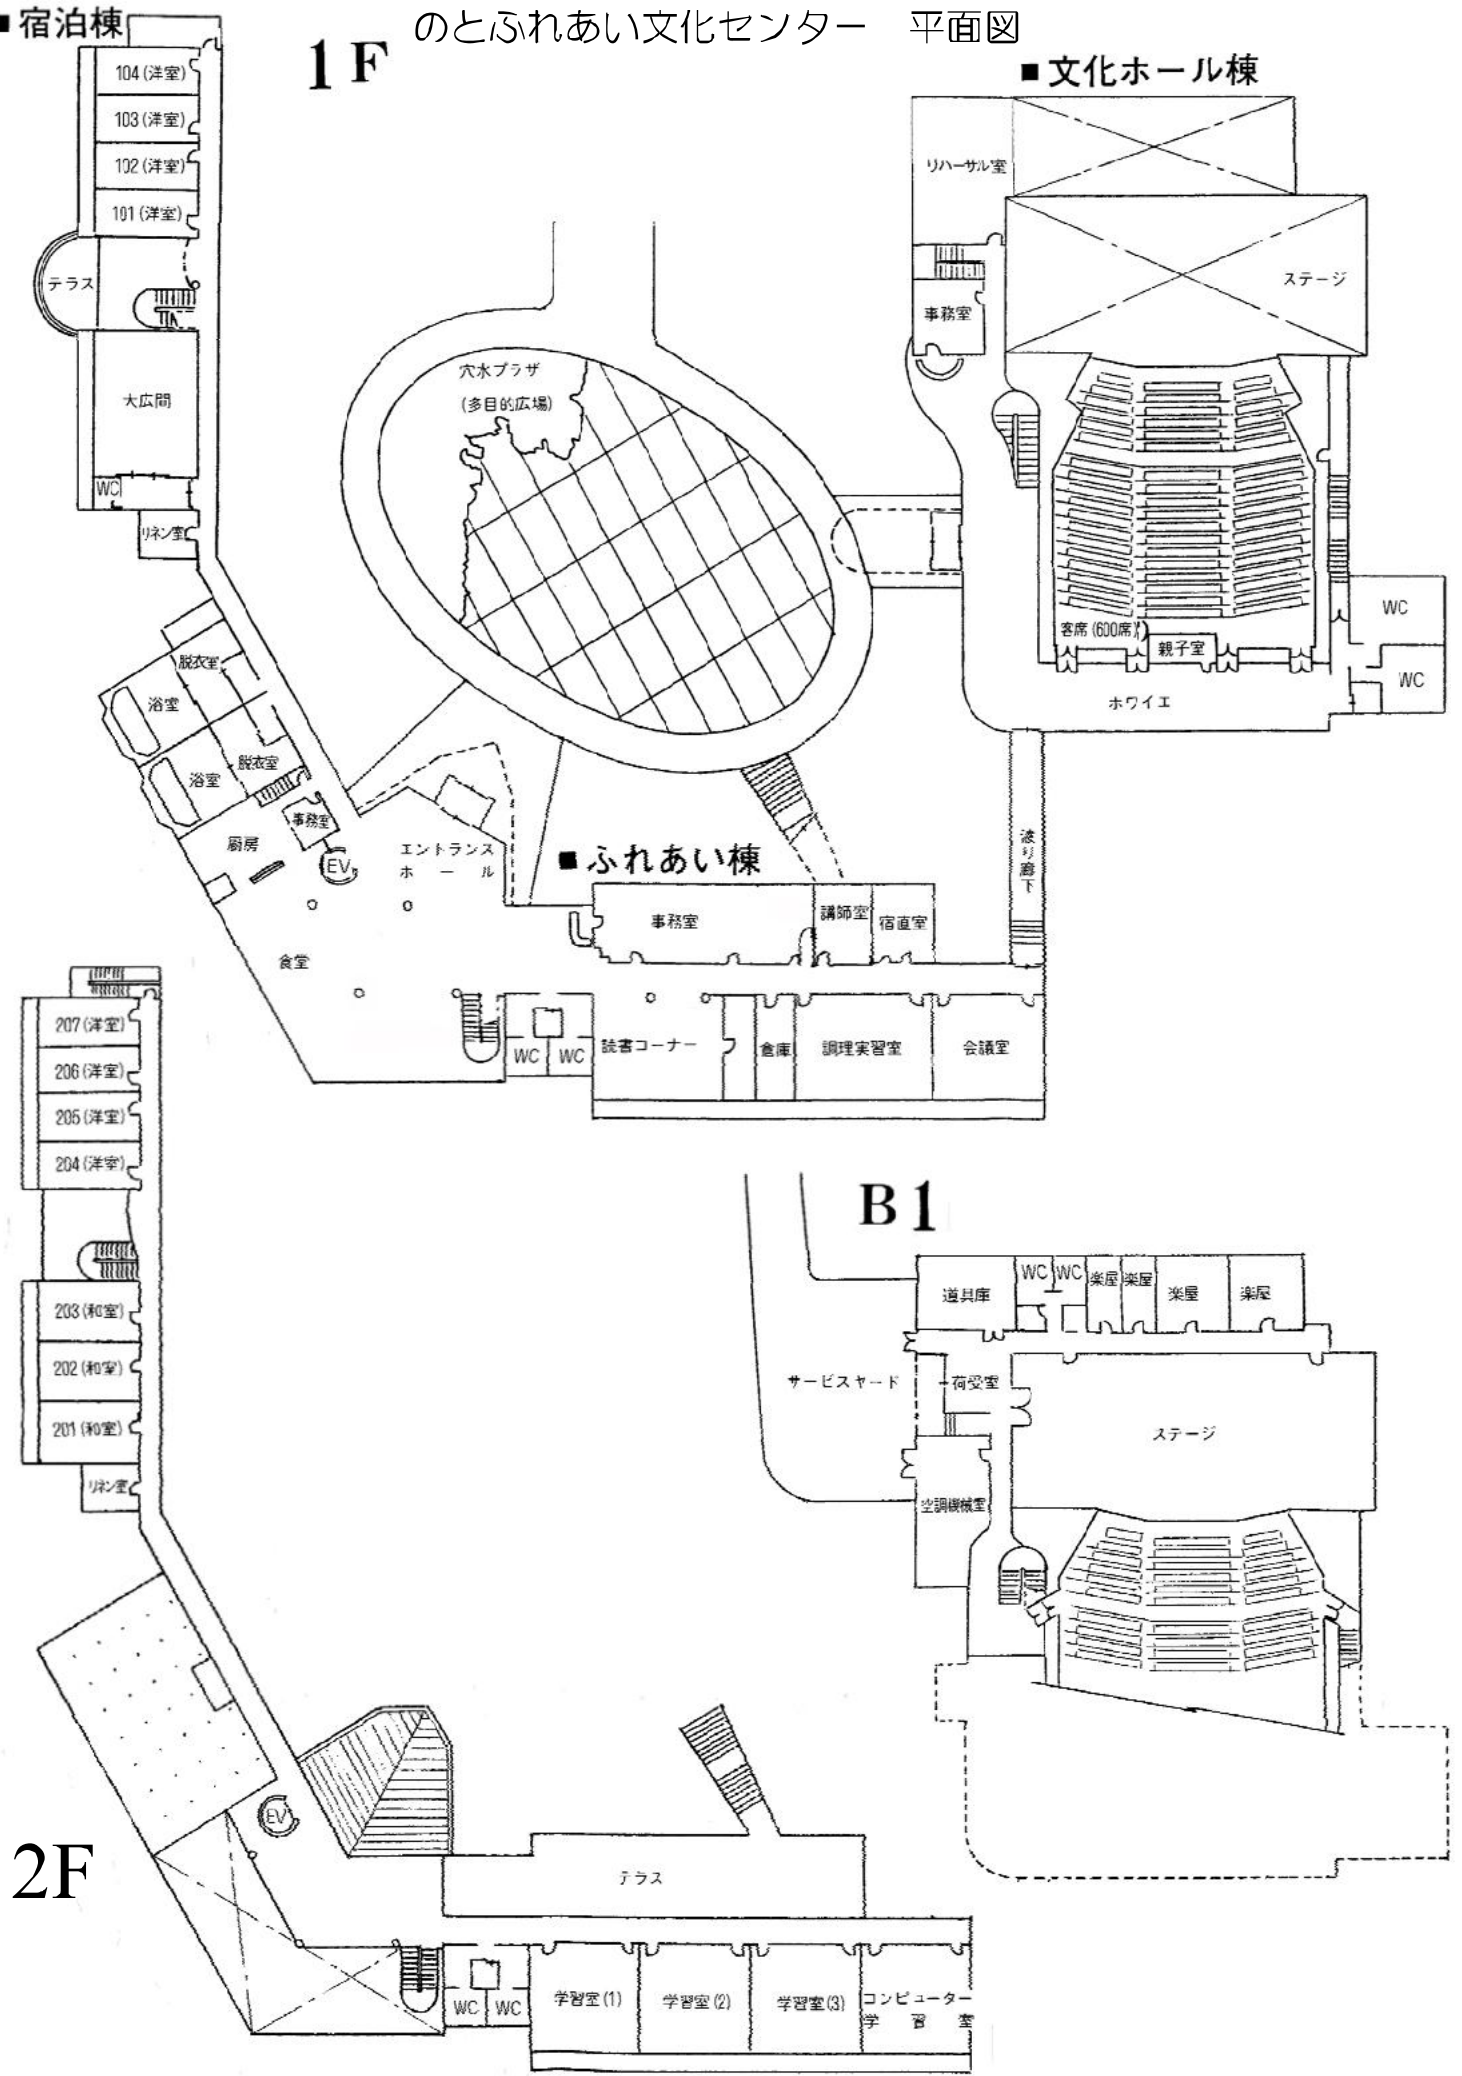

2F

B1