


ラベンダーホール舞台平面図

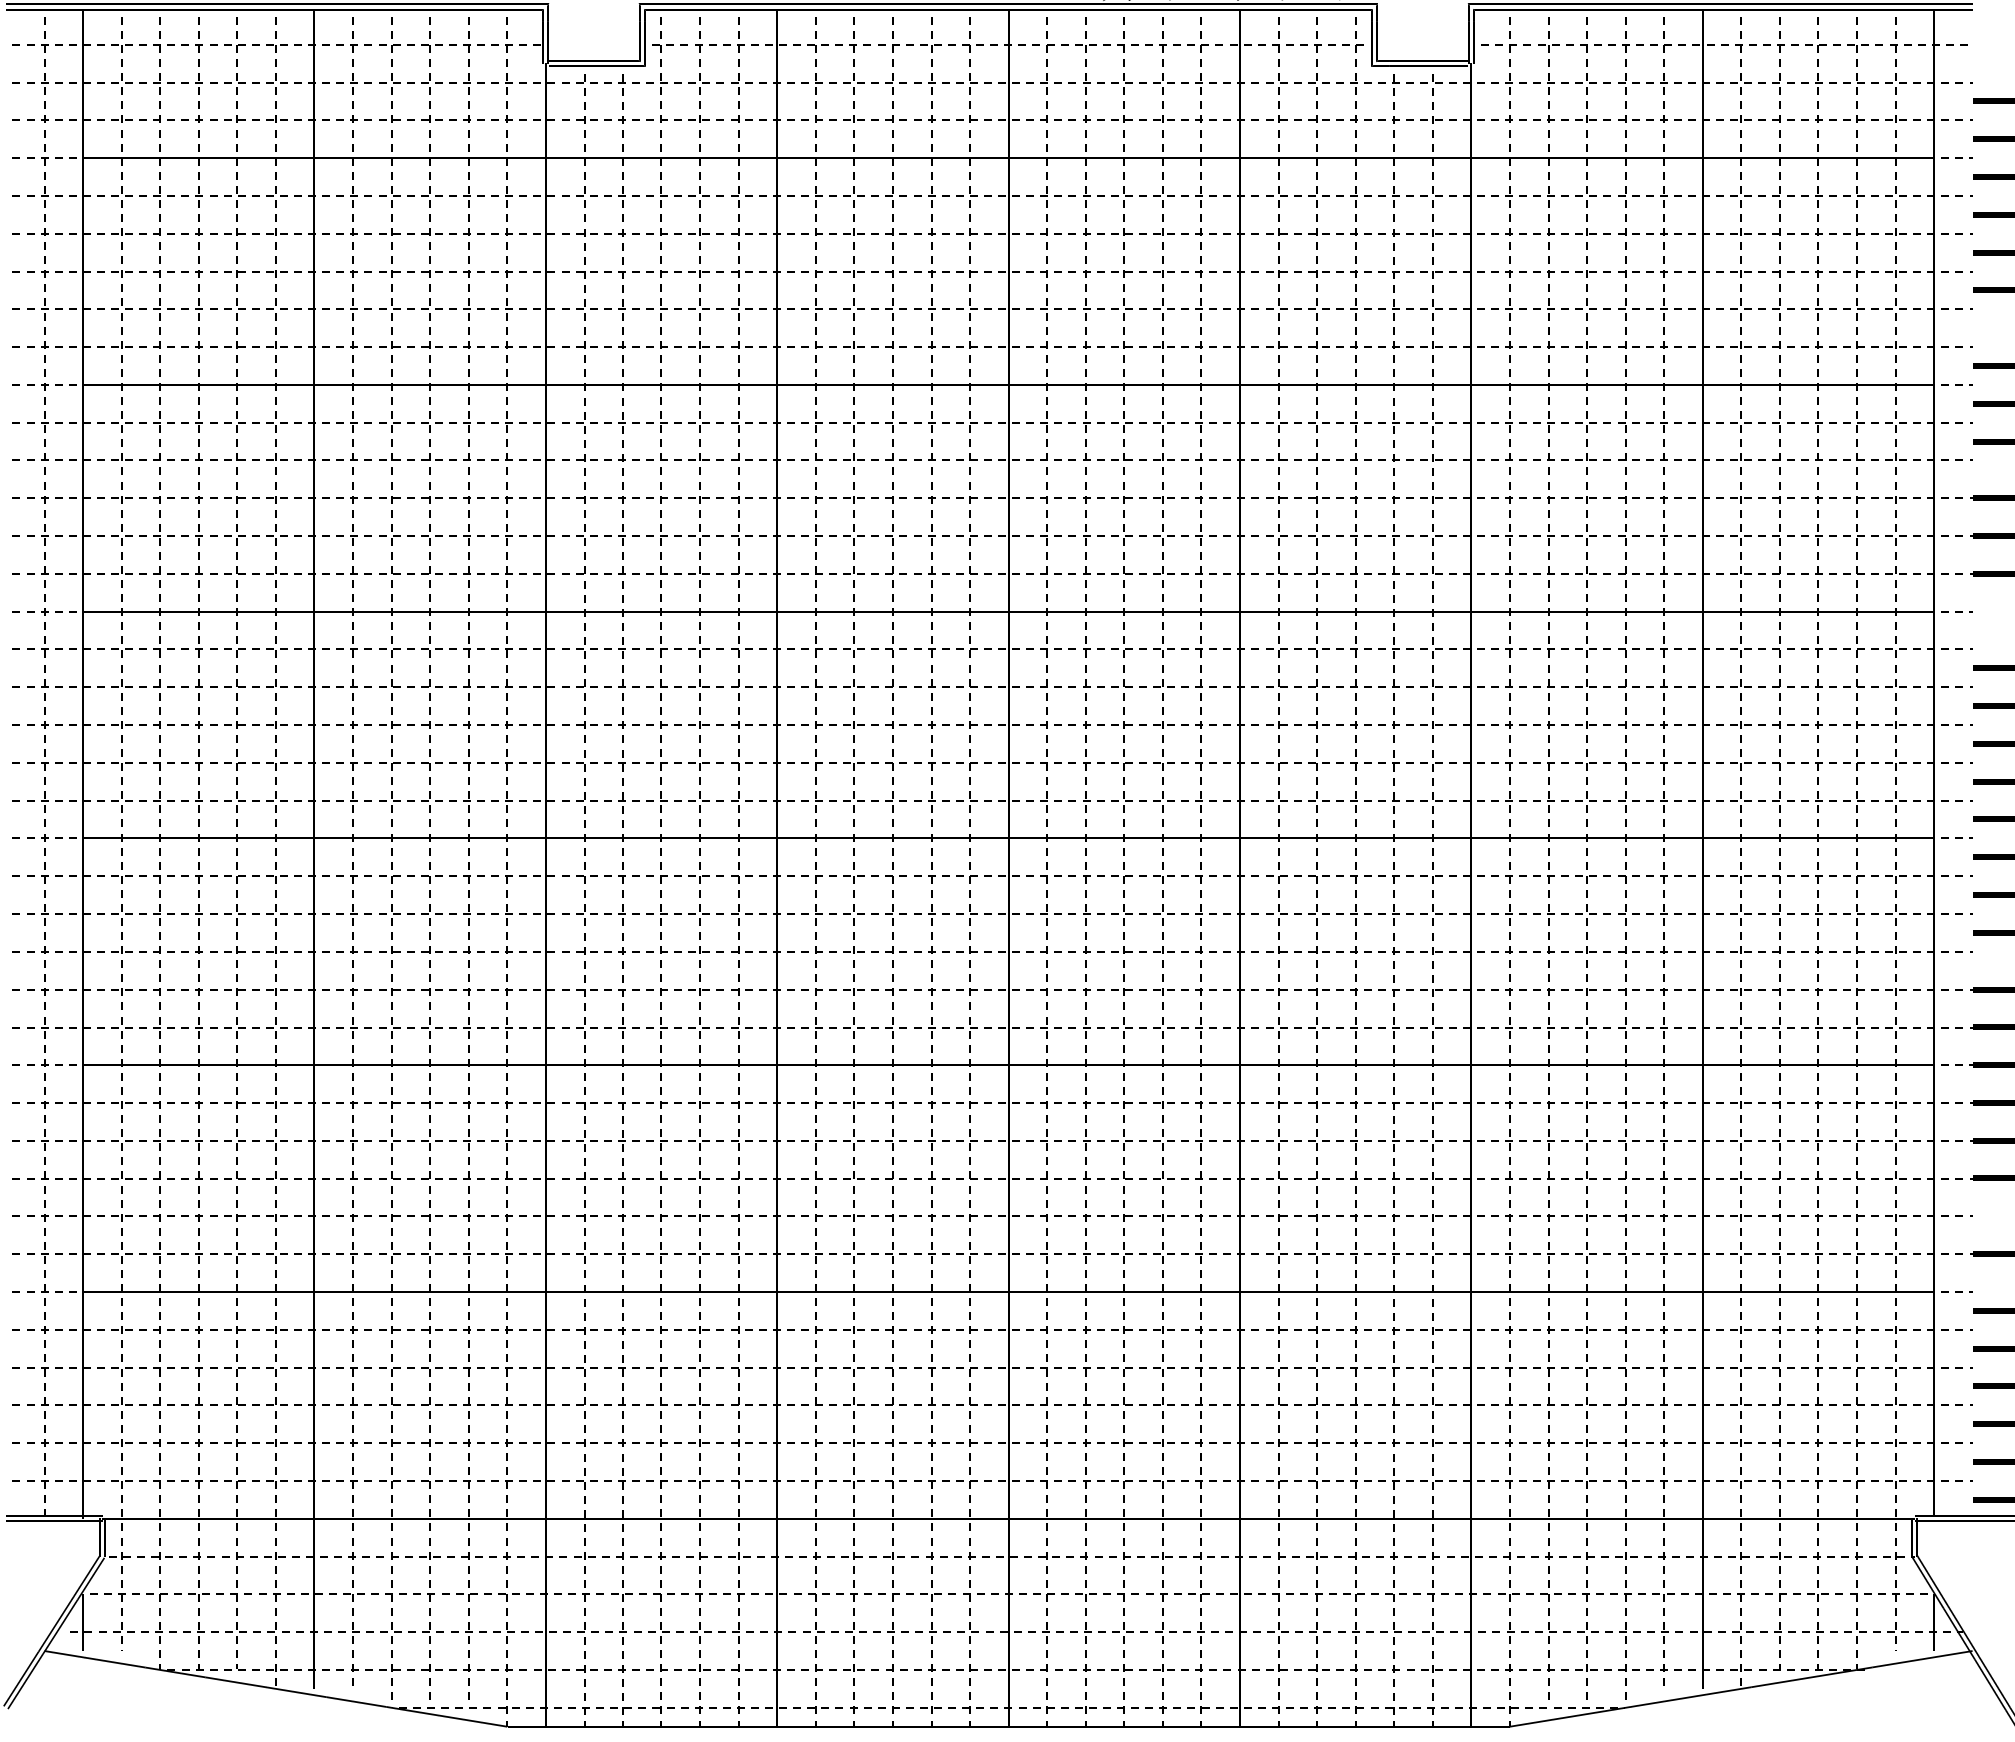

- ホリゾン幕
- バック幕
- バトン 9
- バトン 8
- バトン 7
- ┌ 正面反射板
- アッパーホリゾン
- バトン 6
- サスペンションライト 3
- 中割幕 2 (袖幕 4 兼用)
- ┌ 天井反射板 2
- カスミ幕 4
- バトン 5
- バトン 4
- バトン 3
- 袖幕 3
- カスミ幕 3
- バトン 2
- サスペンションライト 2
- スクリーン
- 中割幕 1 (袖幕 2 兼用)
- カスミ幕 2
- バトン 1
- ┌ 天井反射板 1
- サスペンションライト 1
- 袖幕 1
- ボーダーライト
- 暗転幕 (カスミ幕 1 兼用)
- 絞り緞帳
- 緞帳

間口 : 14 m 奥行き : 12 m
 高さ : 6.5 m
 1マス(実線) = 1間 × 1間
 舞台高 H = 0.84 m

客 席